


План границ д.Новая Голынка Голынковского сельсовета Зельвенского района Гродненской области

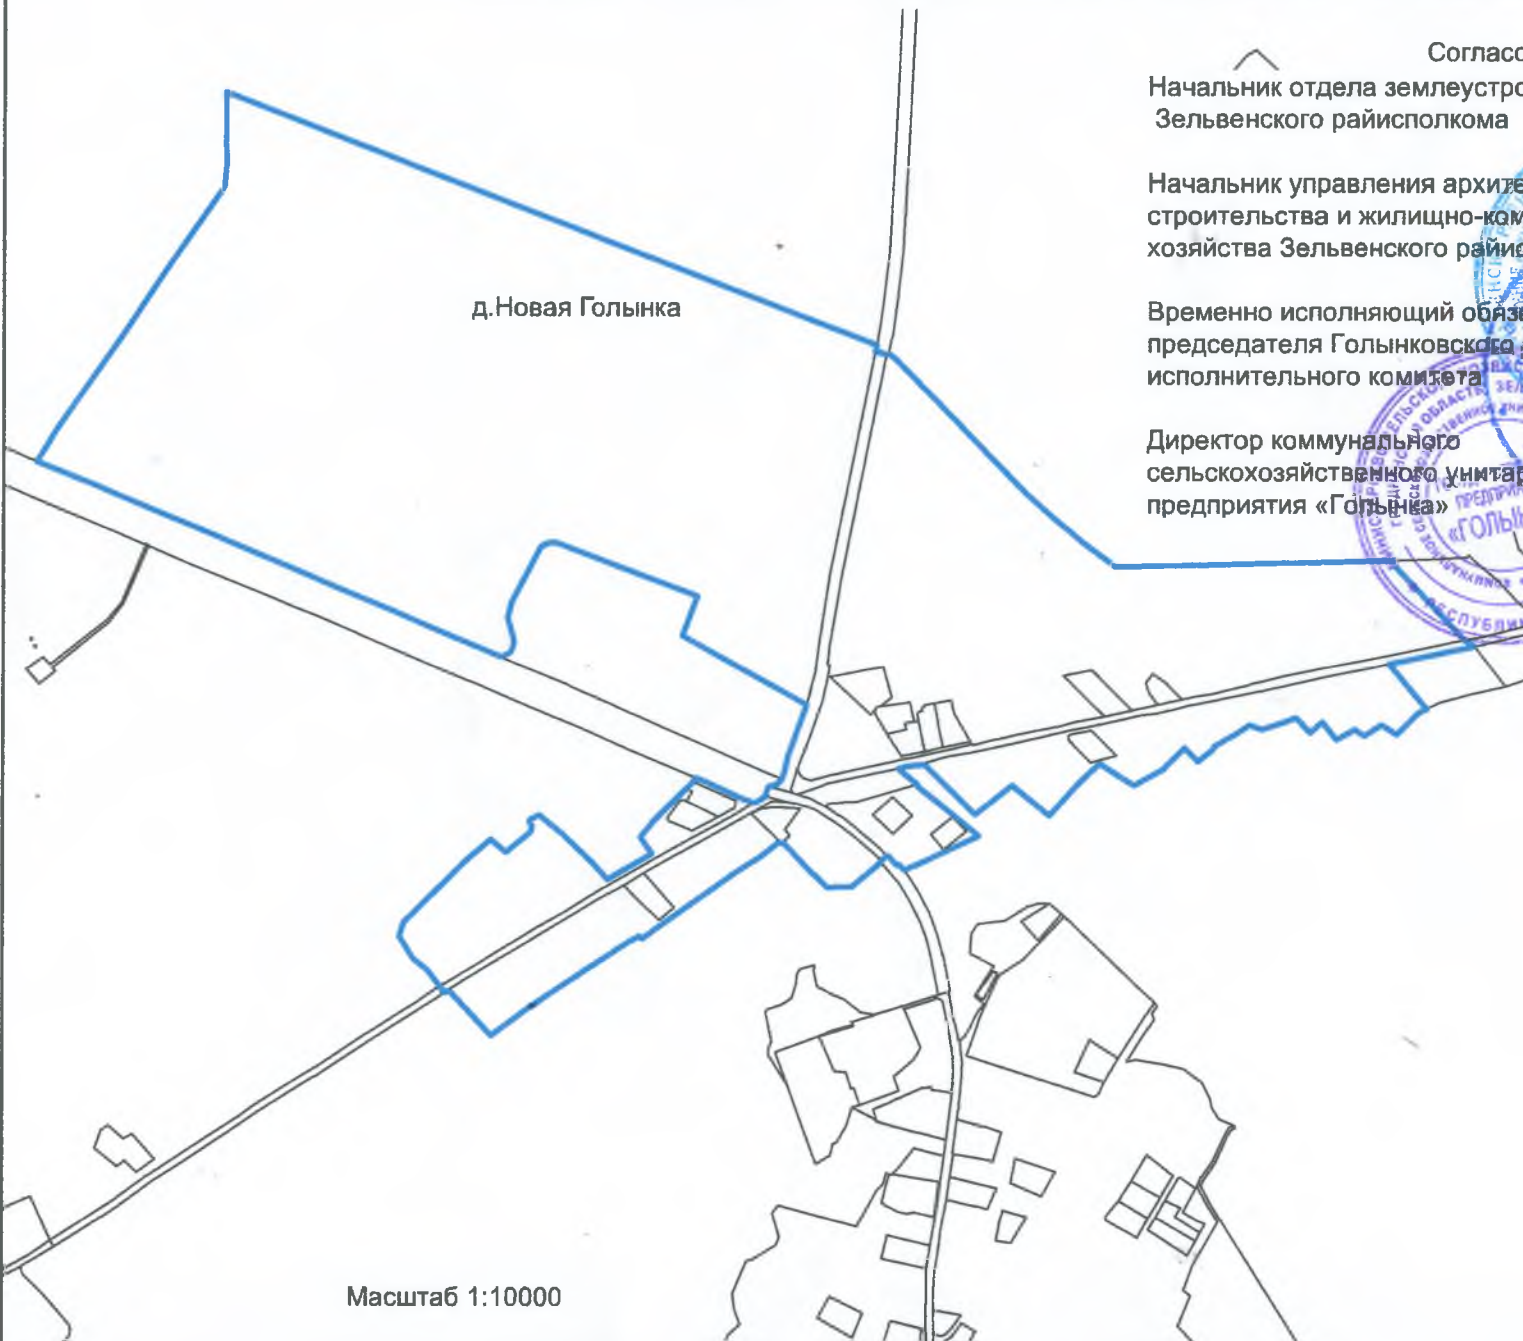

д.Новая Голынка

Согласовано

Начальник отдела землеустройства  
Зельвенского райисполкома

А.Н.Грель

Начальник управления архитектуры,  
строительства и жилищно-коммунального  
хозяйства Зельвенского райисполкома

Г.Г.Панасик

Временно исполняющий обязанности  
председателя Голынковского сельского  
исполнительного комитета

М.И.Плавская

Директор коммунального  
сельскохозяйственного унитарного  
предприятия «Голынка»

В.В.Юч

Масштаб 1:10000